


**Agenzia del Territorio
CATASTO FABBRICATI
Ufficio Provinciale di
Varese**

Dichiarazione protocollo n. _____ del _____
Planimetria di u.i.u. in Comune di Marnate
Via Roma


civ. SNC

Identificativi Catastali:
Sezione: MA
Foglio: 10
Particella: 245
Subalterno: 521


Compilata da:
Zaffaroni Roberto
Iscritto all'albo
Geometri
Prov. Milano

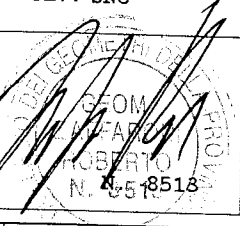

Scheda n. 1 Scala 1:500

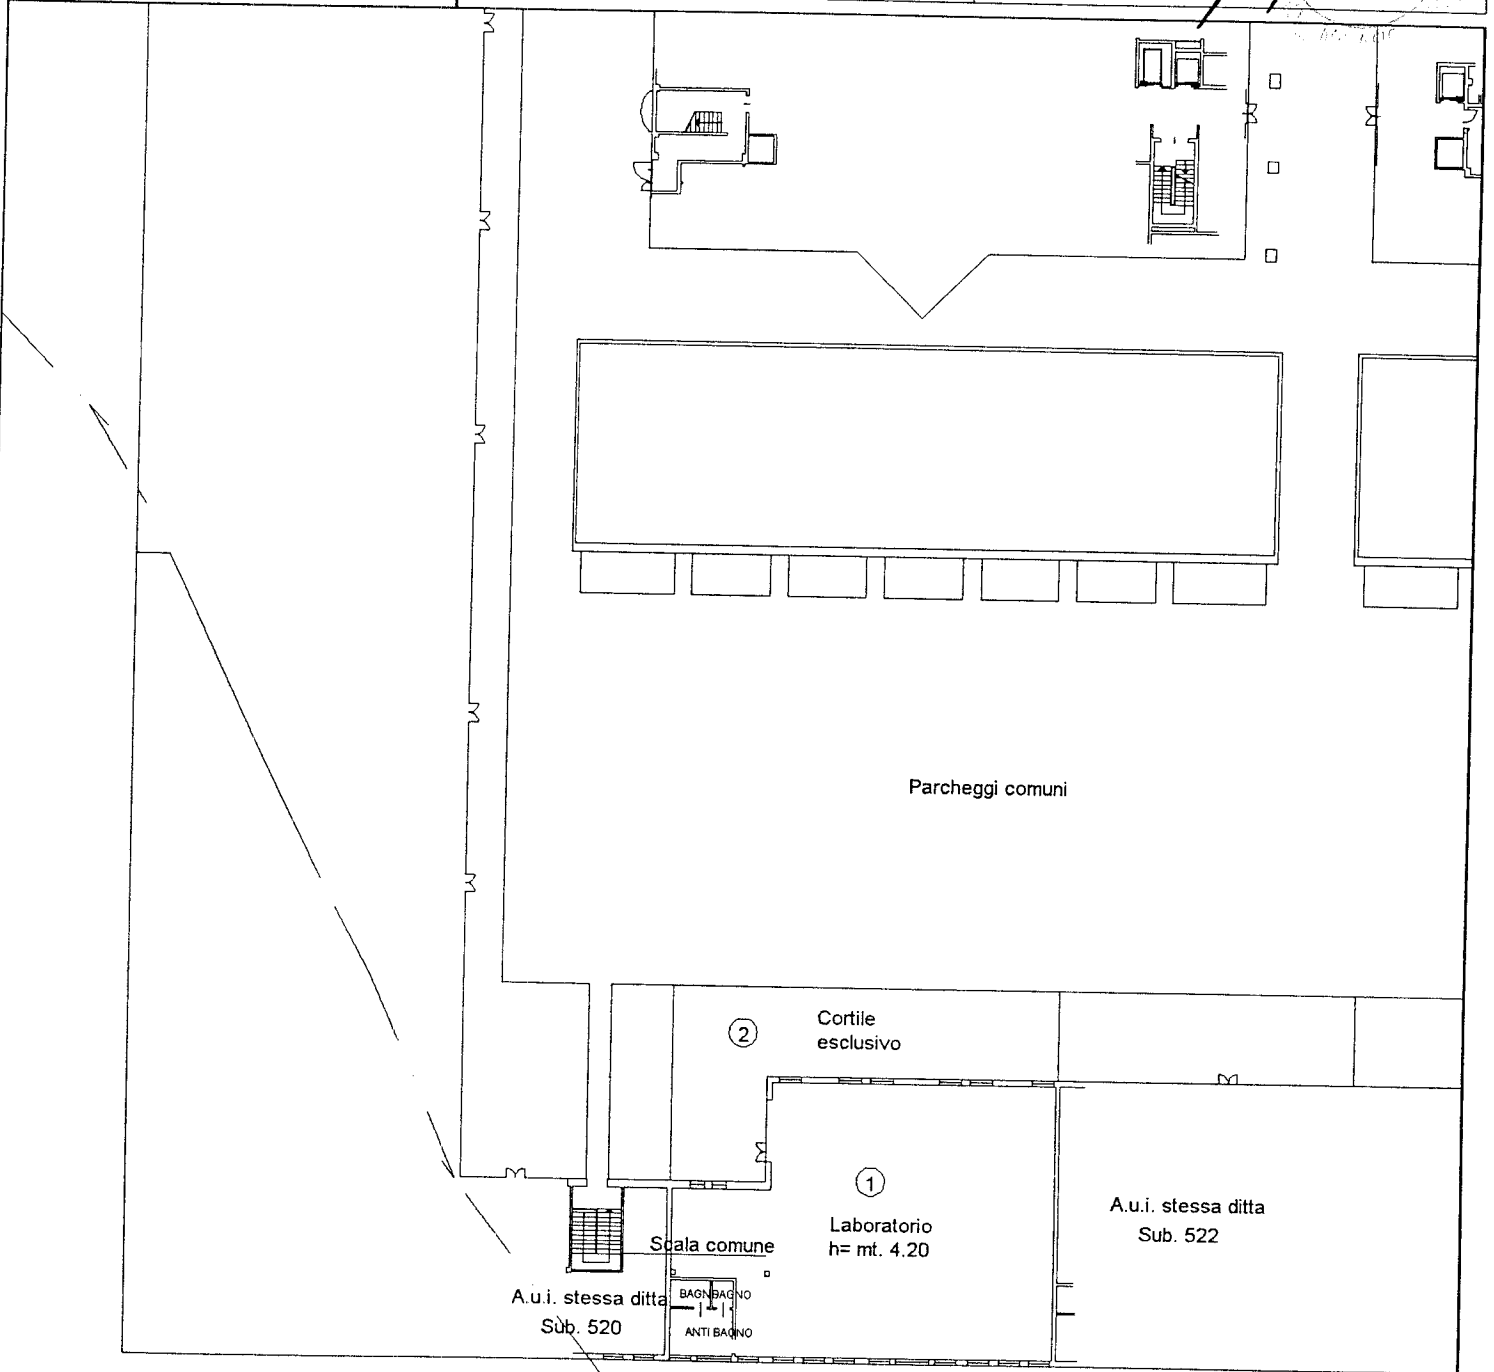

Comune di Olgiate Olona

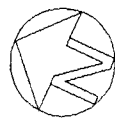

PIANTA PIANO PRIMO