

PRIETA' DI TERZI

tavolo da lavoro

linea di taglio



scaffale ferro

sega

trapano a bandiera

trapano a colonna

punzonatrice

1





cassone recupero rottame





deposito verghe di ferro


zona saldatura

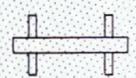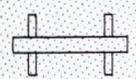

zona saldatura

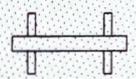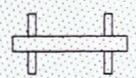


zona saldatura

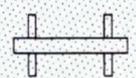

zona assemblaggio pezzi




co sile

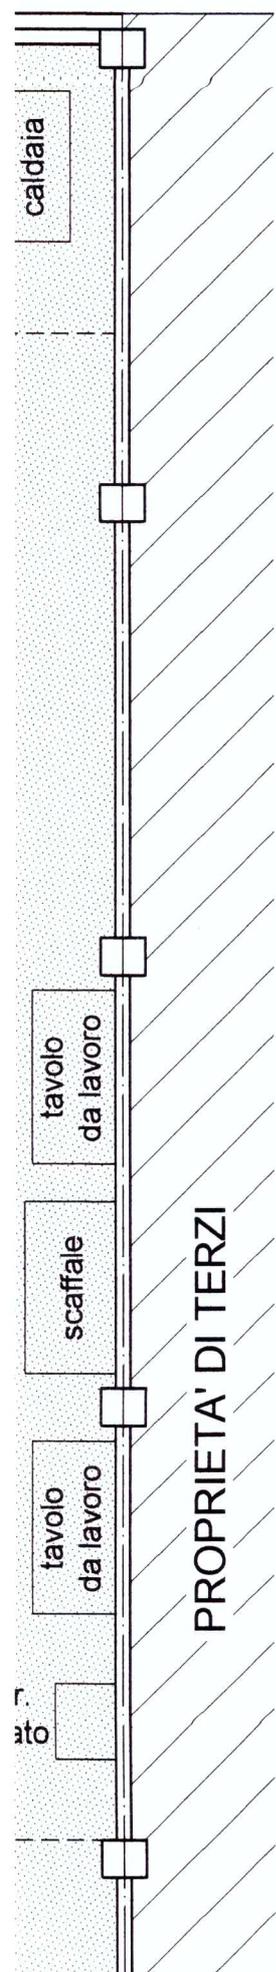


N°	DESTINAZIONE	S.U. (mq.)
1	laboratorio	625,45
2	magazzino	44,14
3	doccia	6,12
4	bagno	11,22
5	spogliatoio	21,32
6	ufficio	17,16
TOTALE		725,41


N°	RIEPILOGO	S.U. (mq.)
1 ÷ 2	produzione	669,59
3 ÷ 6	ufficio e servizi	55,82
TOTALE		725,41

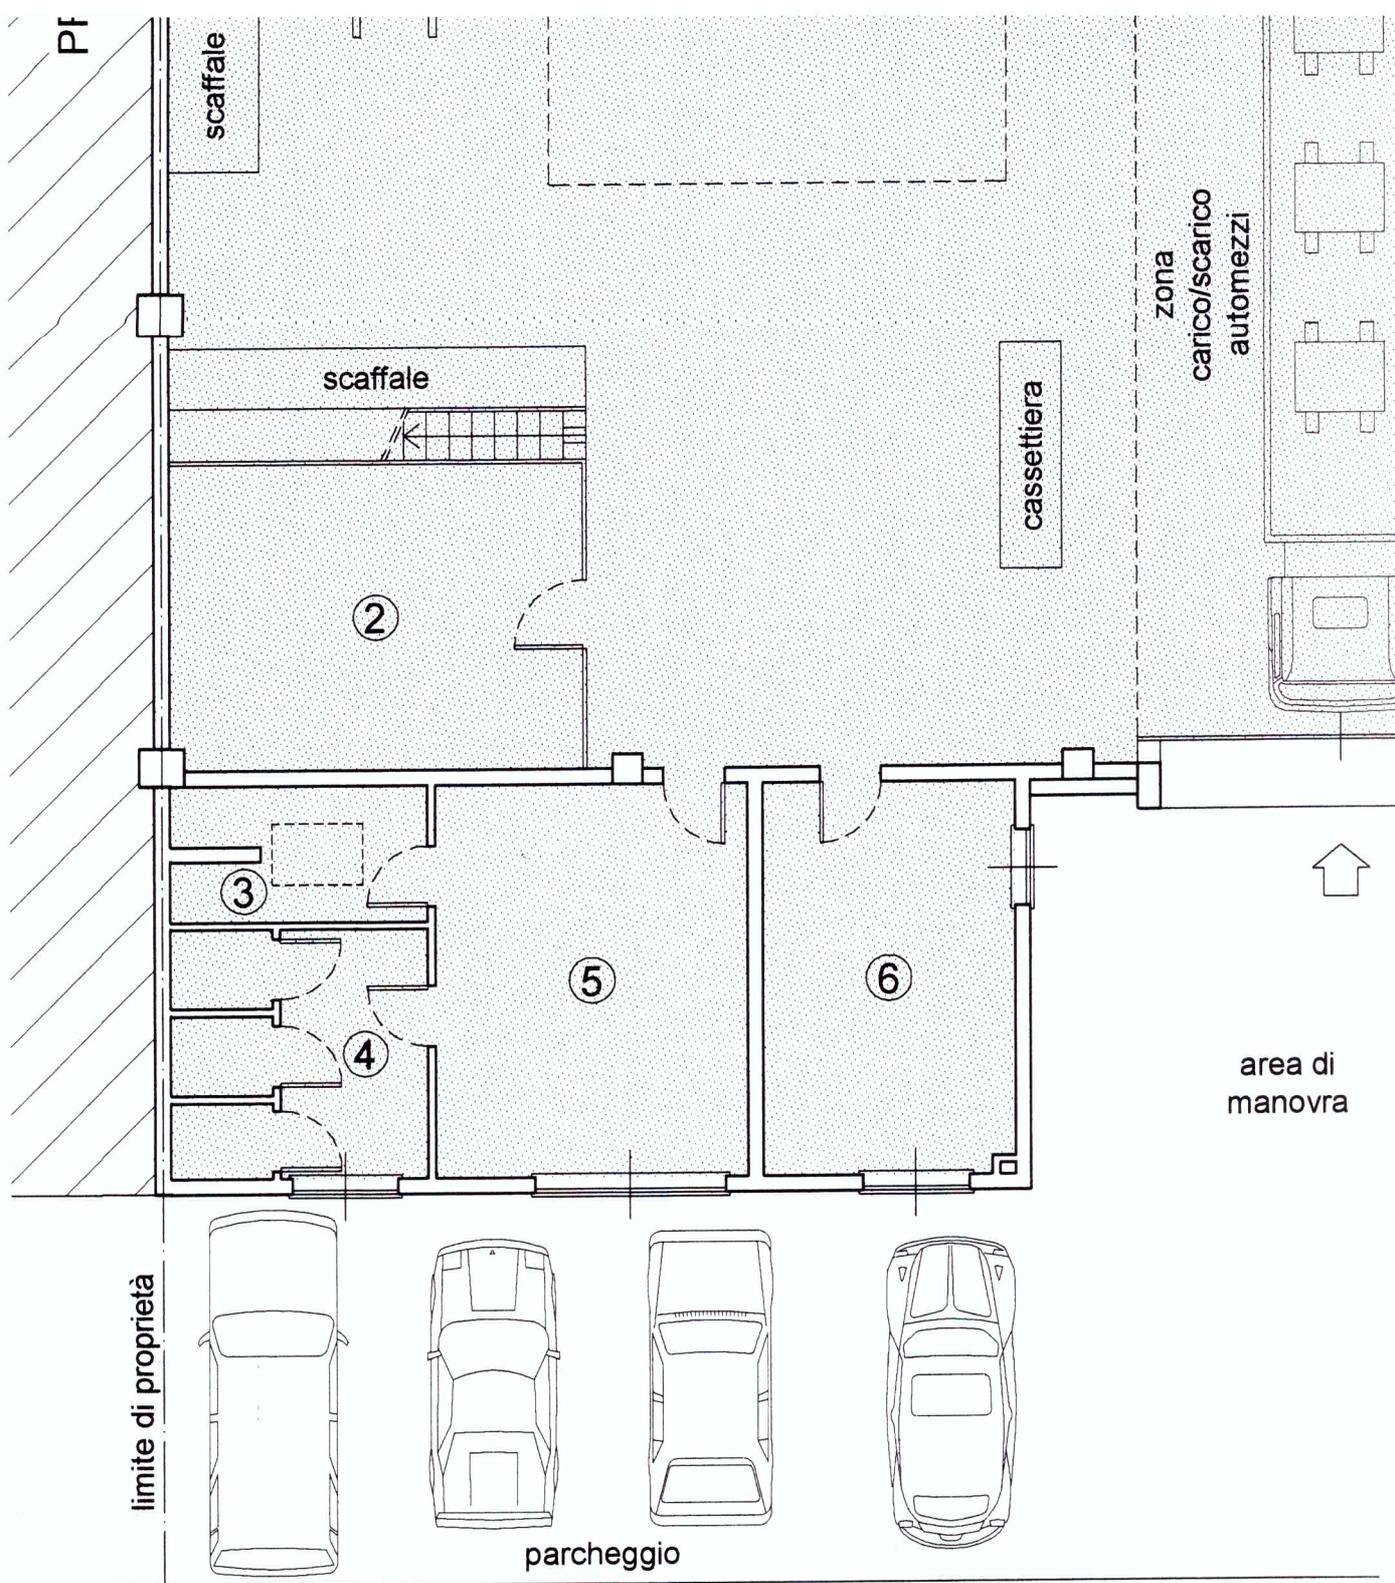


Via Isonzo

planimetria generale

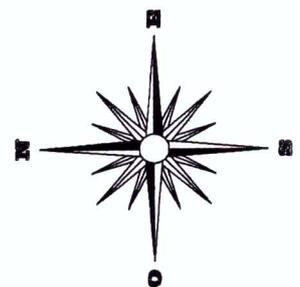

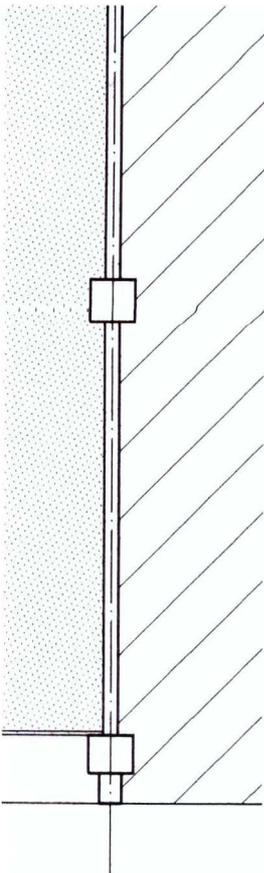

limite di proprietà

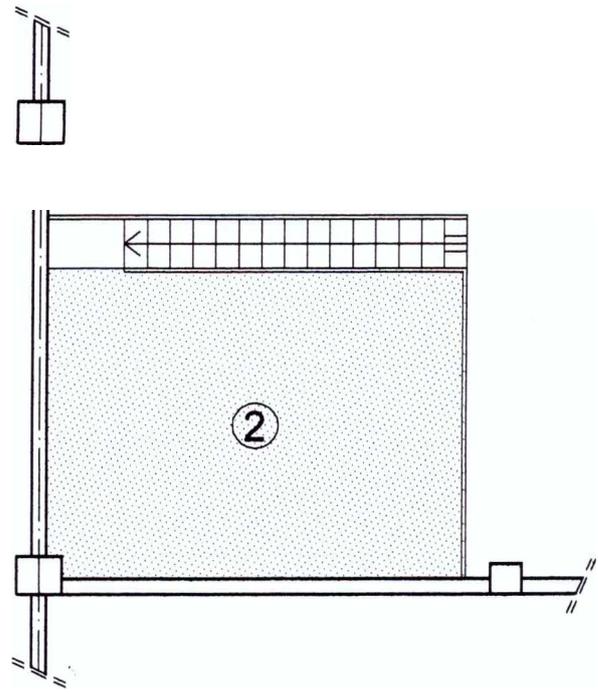

pianta soppalco

Committente

Immobile

Progetto

Oggetto

Il tecnico

Data

Agg.

1: 100

Timbro e Firma

Tavola n°